
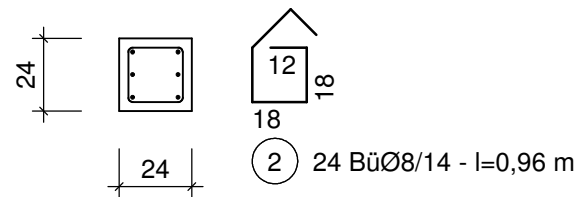


Pos.11: Mittelstütze in Achse 4 - b/d = 24/24 cm
 1x ausführen - Betongüte C25/30 - Stahlgüte B500A

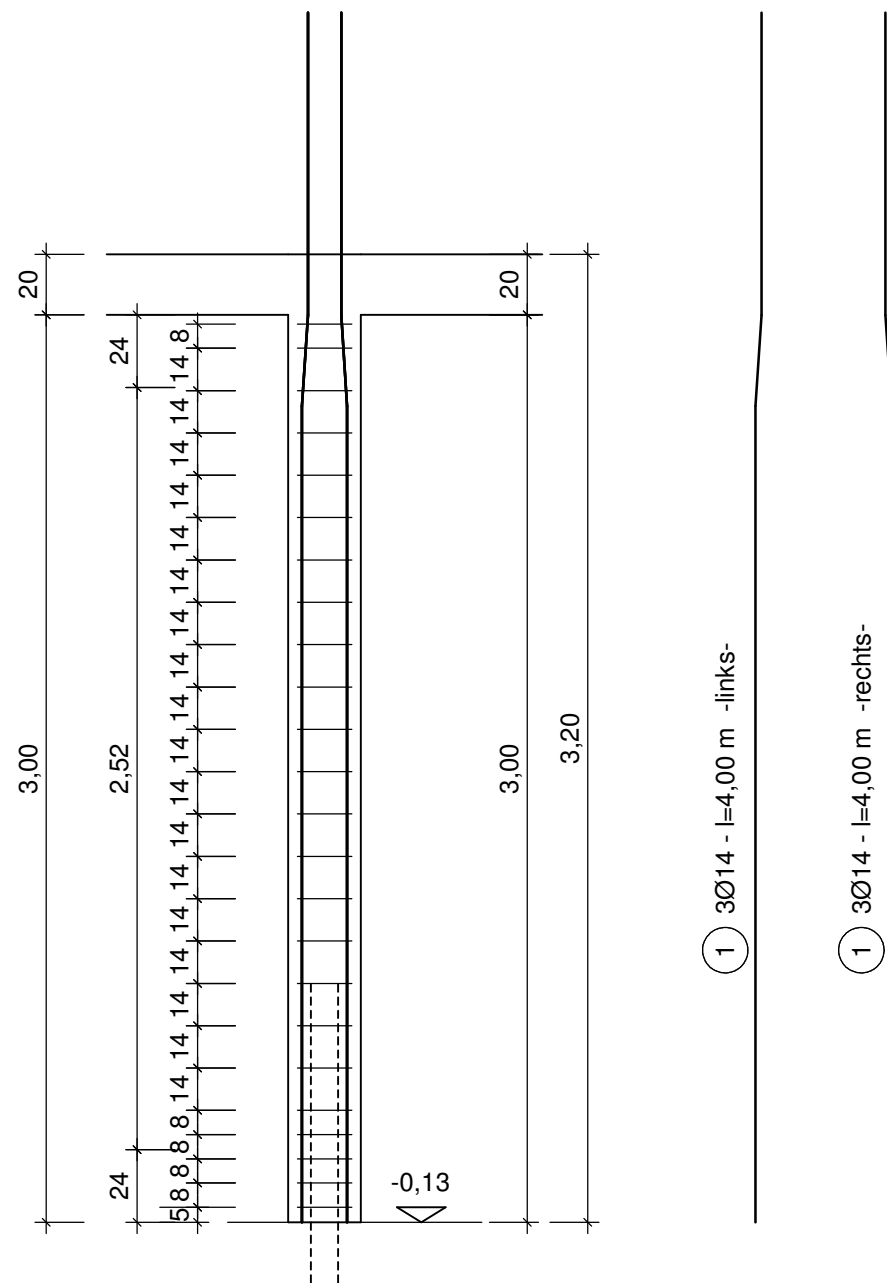

weitere Informationen unter
www.ingbuero-nagel.de
 bzw. Tel. 06150 / 40151

Rundstahlliste: alle Stahlmessungen sind Außenmaße! - Biegeradien beachten!
 Eisenformbezeichnungen sind auf das System Nagel abgestimmt, Eisenform beachten!

Stahl-Position	Anzahl	Durchmesser	Eisen-bez.	Biegeform (unmaßstäblich)	Einzel-länge	Gesamt-länge	Gewicht		
							kg/m	kg	
1	6	14	C2		4,00	24,00	1,21	29,04	
2	24	8	B1		0,96	23,04	0,395	9,10	
Gesamtgewicht							kg	38,14	

Index	Datum	Änderung
BAUHERR:		
BAUVORHABEN:		
BAUTEIL:		
Ihr Name des Ing.-Büros Ihre Straße Ihre Stadt Ihre Telefon-Nummer	gezeichnet:	Maßstab: 1:25
	geprüft:	Blattgröße: DIN A1
	Datum:	Proj.-Nr.: 2016-
	zu Zeichnung:	Zeichnungs-Nr.: B-
	Position:	