


**Pos.: 100 - Randeinfassung Bodenplatte**  
 1x ausführen - M. 1:50 - C25/30 - B500A

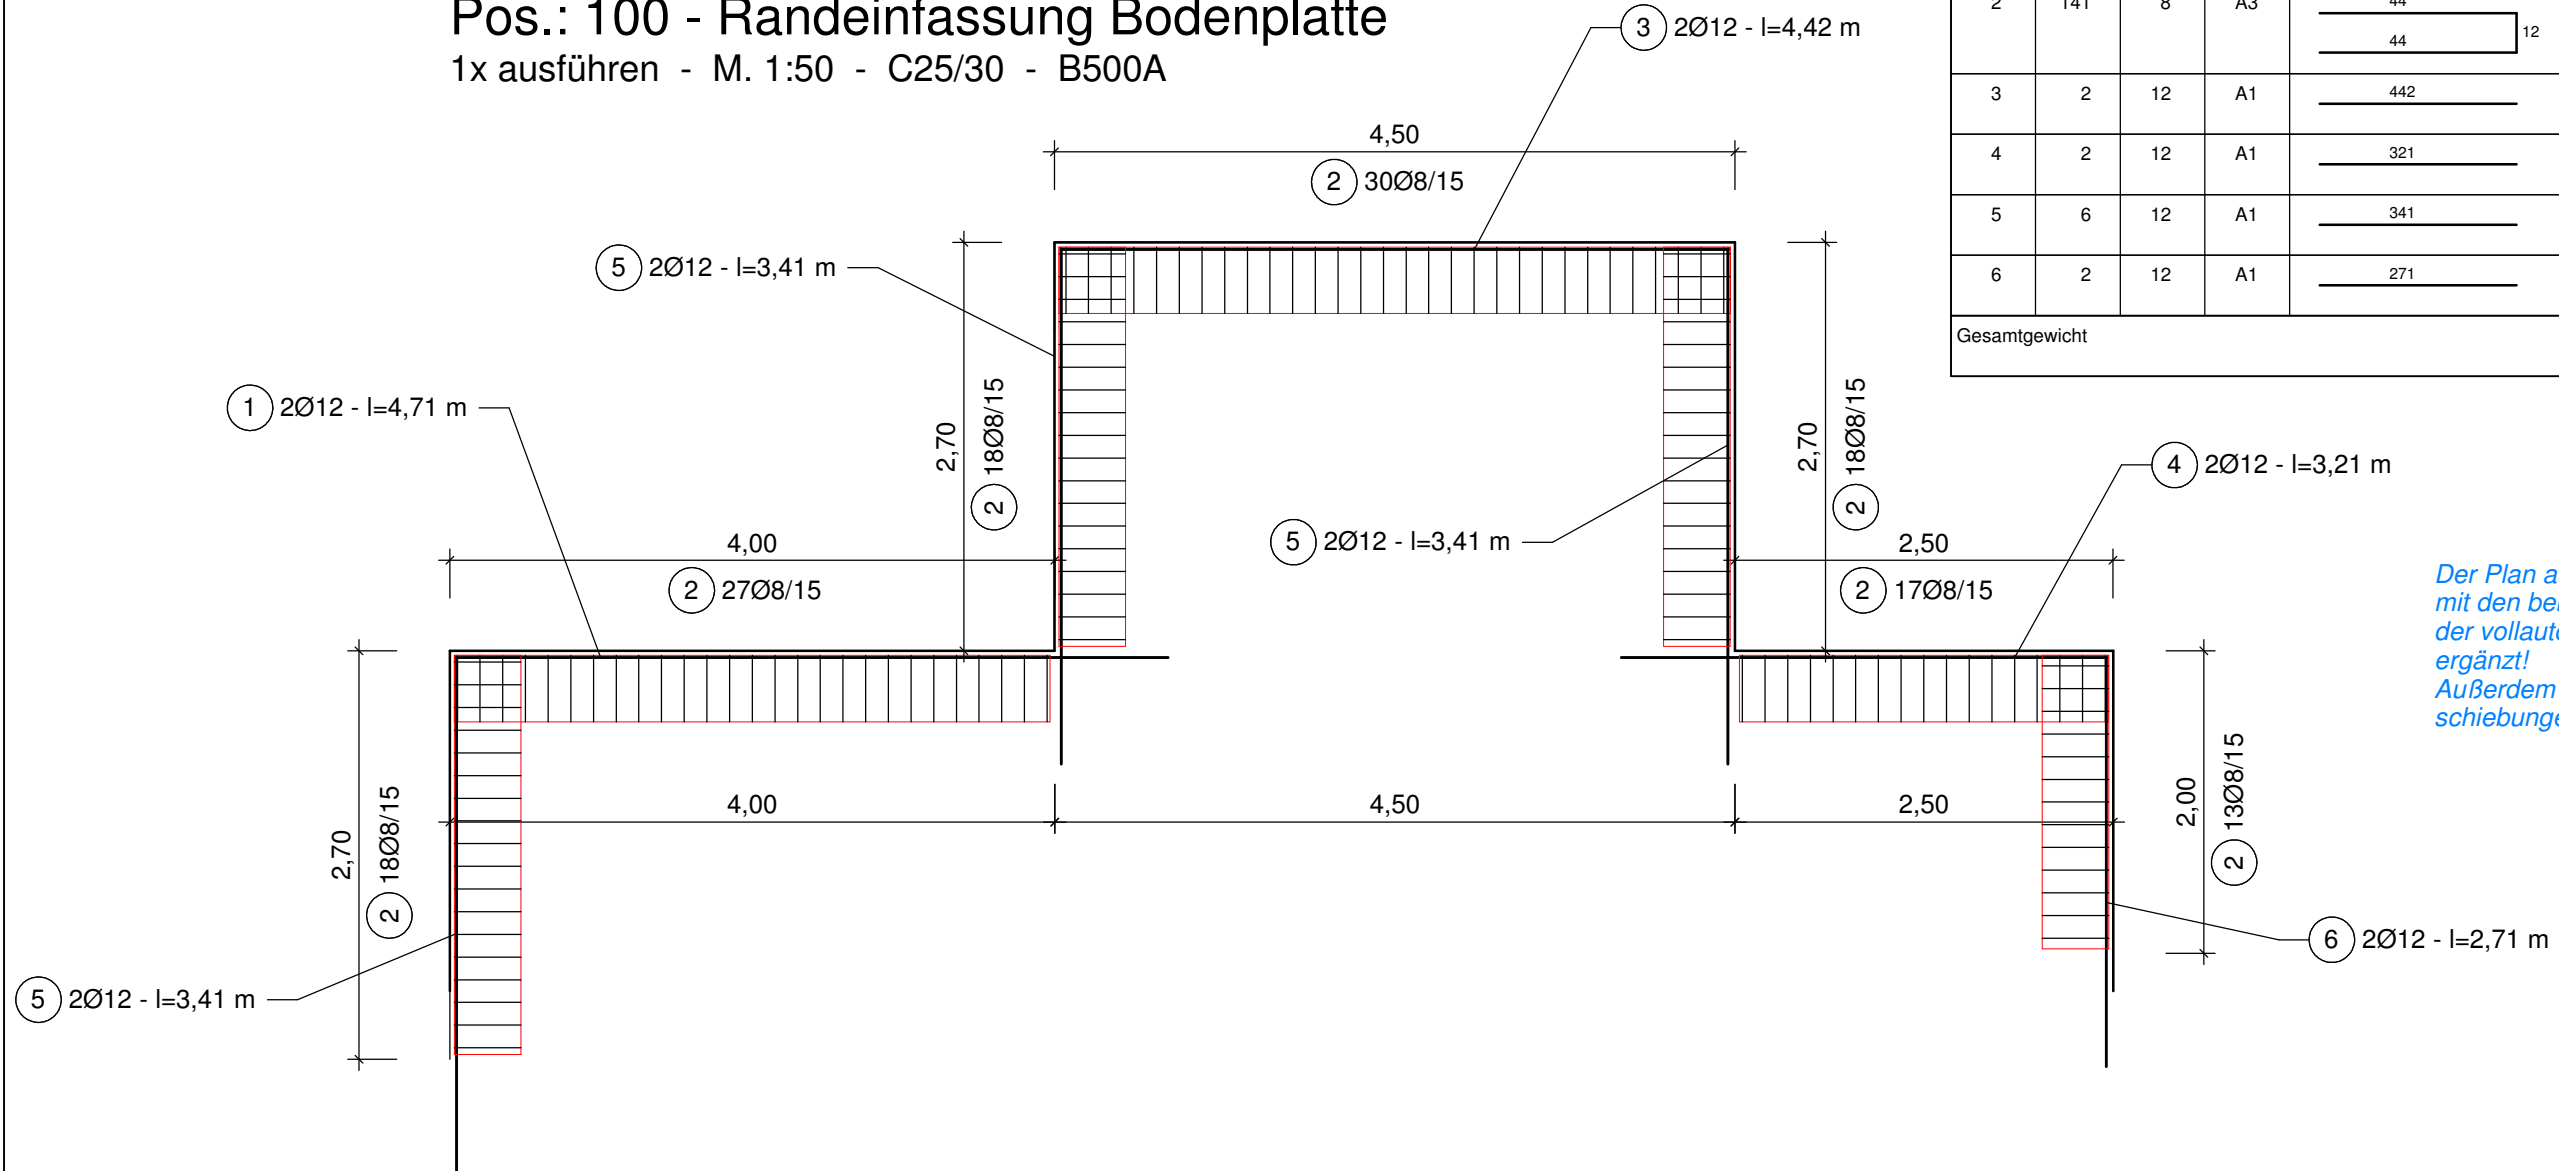

**Rundstahlliste:** alle Stahlabmessungen sind Außenmaße! - Biegeradien beachten!  
 Eisenformbezeichnungen sind auf das System Nagel abgestimmt, Eisenform beachten!

Stahl-Position	Anzahl	Durchmesser	Eisen-bez.	Biegeform (unmaßstäblich)	Einzel-länge	Gesamt-länge	Gewicht		
							kg/m	kg	
1	2	12	A1	471	4,71	9,42	0,888	8,36	
2	141	8	A3	44	1,00	141,00	0,395	55,70	
3	2	12	A1	442	4,42	8,84	0,888	7,85	
4	2	12	A1	321	3,21	6,42	0,888	5,70	
5	6	12	A1	341	3,41	20,46	0,888	18,17	
6	2	12	A1	271	2,71	5,42	0,888	4,81	
Gesamtgewicht							kg	100,59	

*Der Plan aus dem Video wurde noch mit den beiden rechten Kanten und der vollautomatischen Biegeliste ergänzt!  
 Außerdem wurden noch kleinere Verschiebungen vorgenommen.*

weitere Informationen unter  
[www.ingbuero-nagel.de](http://www.ingbuero-nagel.de)  
 bzw. Tel. 06150 / 40151

Index	Datum	Änderung
BAUHERR: Plan zum Video		
BAUVORHABEN: Beispiel: Randeinfassung in Rundstahl		
BAUTEIL: variable Randeinfassung - MV8		
<b>Ingenieurbüro</b> <b>Dipl.-Ing. Klaus Nagel</b> Prenzlauer Weg 4 64331 Weiterstadt Tel.: 0171 213 2924	gezeichnet:	Maßstab: 1:25
	geprüft:	Blattgröße: DIN A3
	Datum:	Proj.-Nr.: 2017-
	zu Zeichnung:	Zeichnungs-Nr.: <b>B-</b>
Position:		