


Pos.: 15-4 - Auflagertaschen e=125 cm - d=20 cm
 4x ausführen - M. 1:25 - C25/30 - B500A

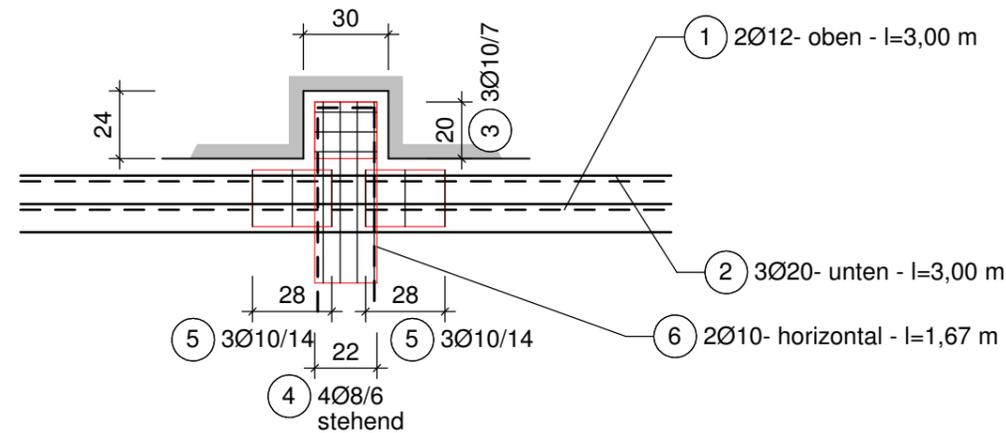

Rundstahlliste: alle Stahlabmessungen sind Außenmaße! - Biegeradien beachten!
 Eisenformbezeichnungen sind auf das System Nagel abgestimmt, Eisenform beachten!

Stahl-Position	Anzahl	Durchmesser	Eisen-bez.	Biegeform (unmaßstäblich)	Einzel-länge	Gesamt-länge	Gewicht		
							kg/m	kg	
1	2	12	A1	_____ 300	3,00	6,00	0,888	5,33	
2	3	20	A1	_____ 300	3,00	9,00	2,47	22,23	
3	12	10	B1	_____ 22 15 _____ 12	0,98	11,76	0,617	7,26	
4	16	8	A3	_____ 64 _____ 64 9	1,37	21,92	0,395	8,66	
5	24	10	B1	_____ 20 15 _____ 12	0,94	22,56	0,617	13,92	
6	8	10	A3	_____ 74 _____ 74 19	1,67	13,36	0,617	8,24	
Gesamtgewicht							kg	65,64	

Der Plan aus dem Video wurde noch mit Schriftfeld und der voll-automatischen Biegeliste ergänzt! Außerdem wurden noch kleinere Verschiebungen vorgenommen!

weitere Informationen unter
www.ingbuero-nagel.de
 bzw. Tel. 06150 / 40151

Index	Datum	Änderung
BAUHERR:		Plan zum Video
BAUVORHABEN:		Beispiel
BAUTEIL:		Auflagertasche
Ingenieurbüro Dipl.-Ing. Klaus Nagel Prenzlauer Weg 4 64331 Weiterstadt Tel.: 0171 213 2924	gezeichnet:	Maßstab: 1:25
	geprüft:	Blattgröße: DIN A3
	Datum:	Proj.-Nr.: 2017-
	zu Zeichnung:	Zeichnungs-Nr.: B-
	Position:	