


Pos.: 11-8 - Ringanker
 1x ausführen - M. 1:25 - C25/30 - B500A

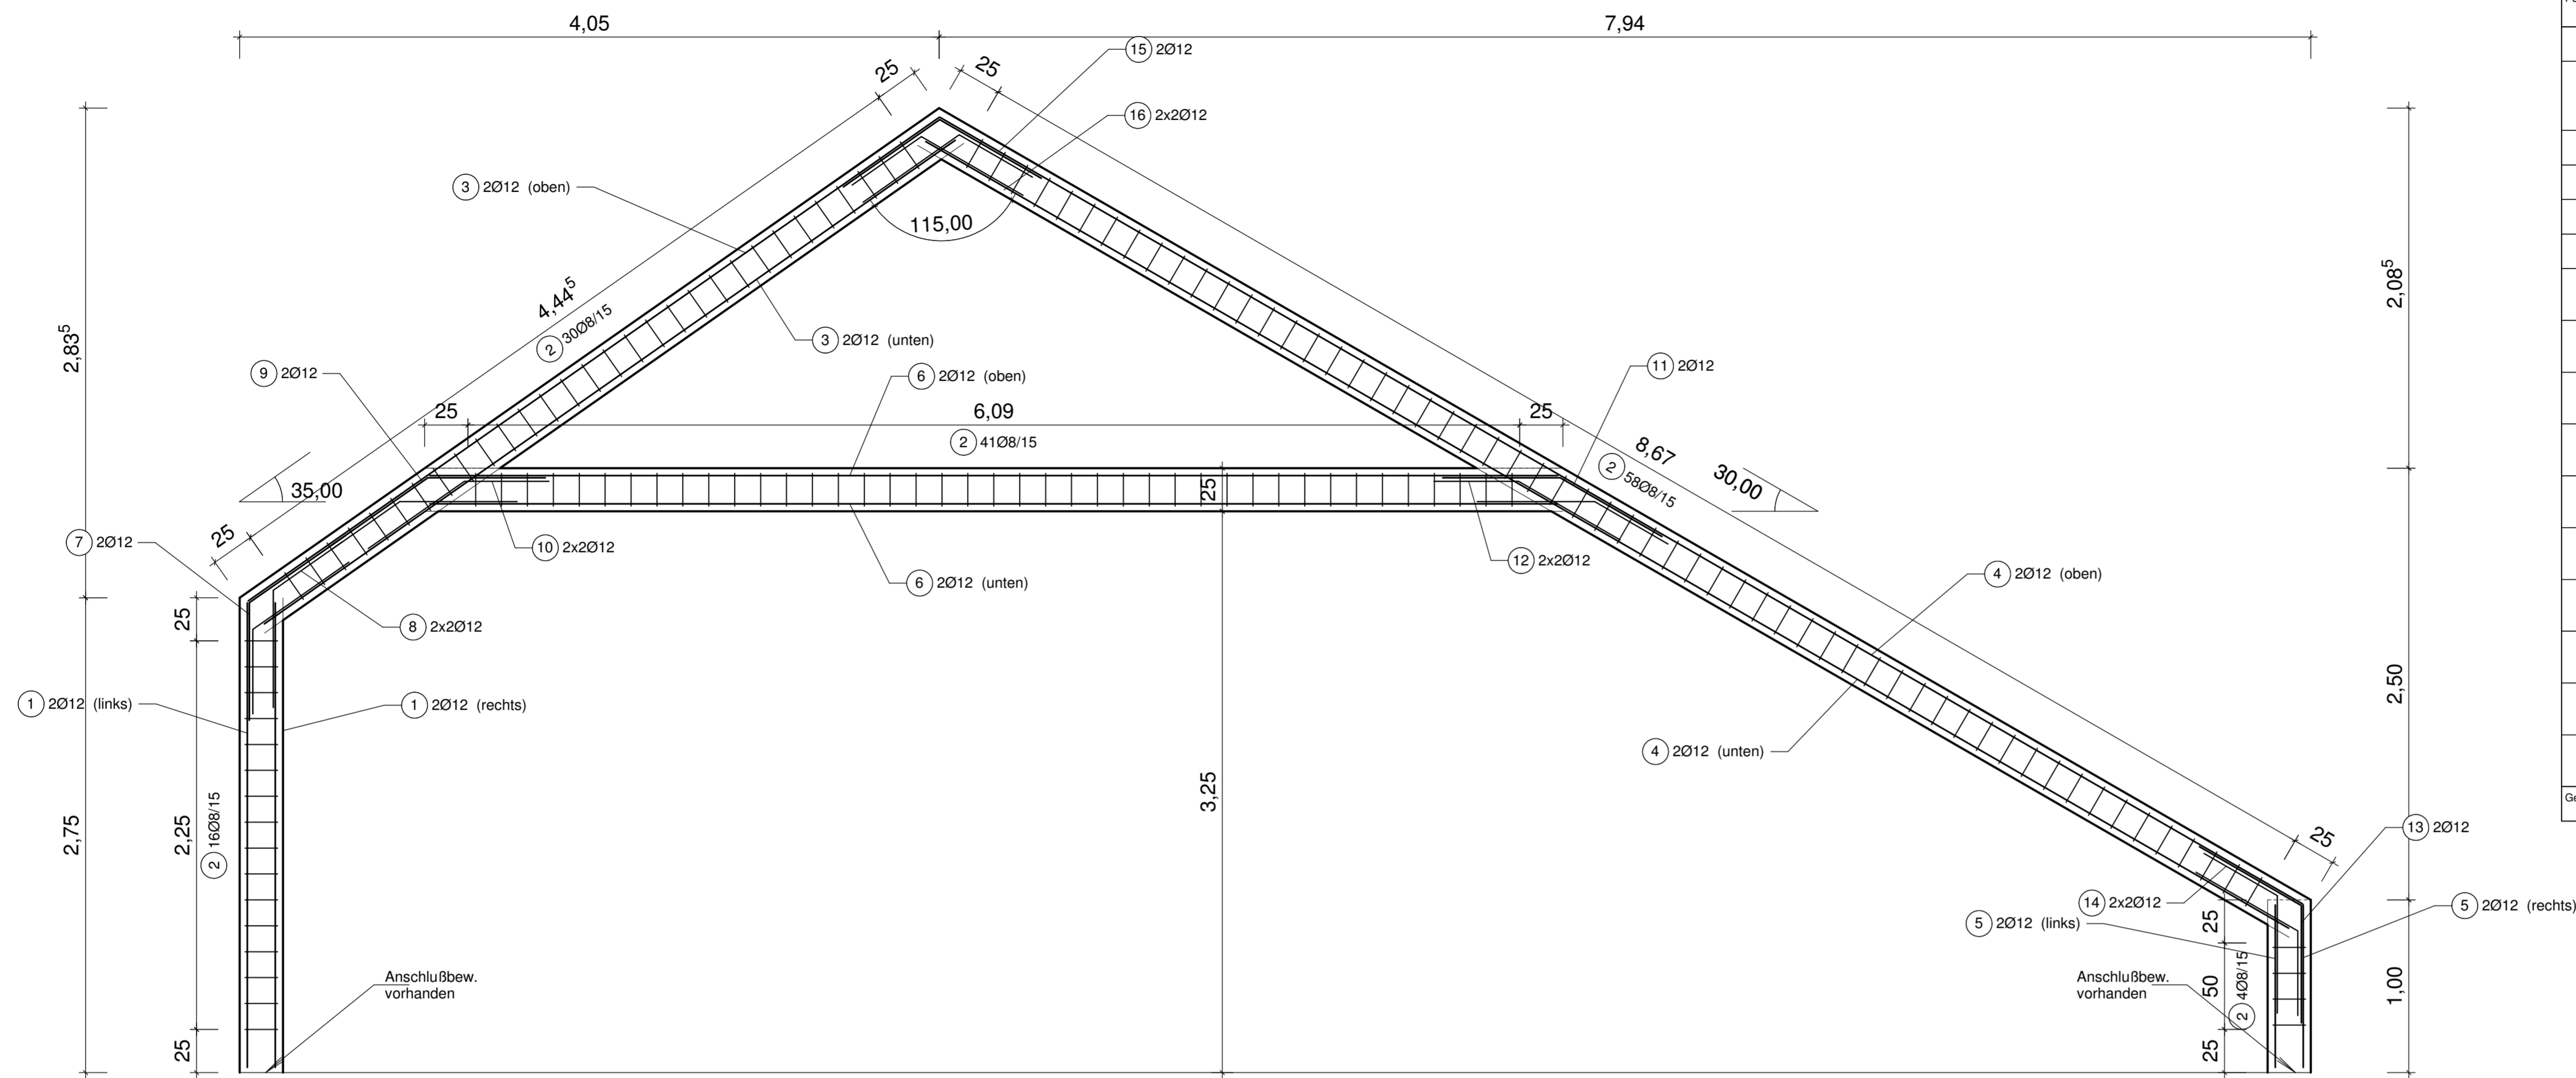

Rundstahlliste: alle Stahlabmessungen sind Außenmaße! - Biegeradien beachten!
 Eisenformbezeichnungen sind auf das System Nägel abgestimmt, Eisenform beachten!

Stahl-Position	Anzahl	Durchmesser	Eisenform	Biegeform (unmaßstäblich)	Einzel-länge	Gesamt-länge	Gewicht kg/m	Gewicht kg
1	4	12	A1	— 289	2,69	10,76	0,888	9,55
2	149	8	B1	12 18	3,14	467,86	0,395	184,80
3	4	12	A1	— 488	4,88	19,52	0,888	17,33
4	4	12	A1	— 911	9,11	36,44	0,888	32,36
5	4	12	A1	— 94	0,94	3,76	0,888	3,34
6	4	12	A1	— 653	6,53	26,12	0,888	23,19
7	2	12	C1	68 39 56	1,36	2,72	0,888	2,42
8	4	12	C1	49 39 56	1,17	4,68	0,888	4,16
9	2	12	C1	68 56 59	1,36	2,72	0,888	2,42
10	4	12	C1	49 56 59	1,17	4,68	0,888	4,16
11	2	12	C1	68 59 54	1,36	2,72	0,888	2,42
12	4	12	C1	49 59 54	1,17	4,68	0,888	4,16
13	2	12	C1	68 34 59	1,36	2,72	0,888	2,42
14	4	12	C1	49 34 59	1,17	4,68	0,888	4,16
15	2	12	C1	68 29 62	1,36	2,72	0,888	2,42
16	4	12	C1	49 29 62	1,17	4,68	0,888	4,16
Gesamtgewicht							kg	303,47