



**Beispiel 1: Randeinfassung Bodenplatte**  
 d=30 cm - 1x ausführen - Betongüte C25/30 - Stahlgüte B500A

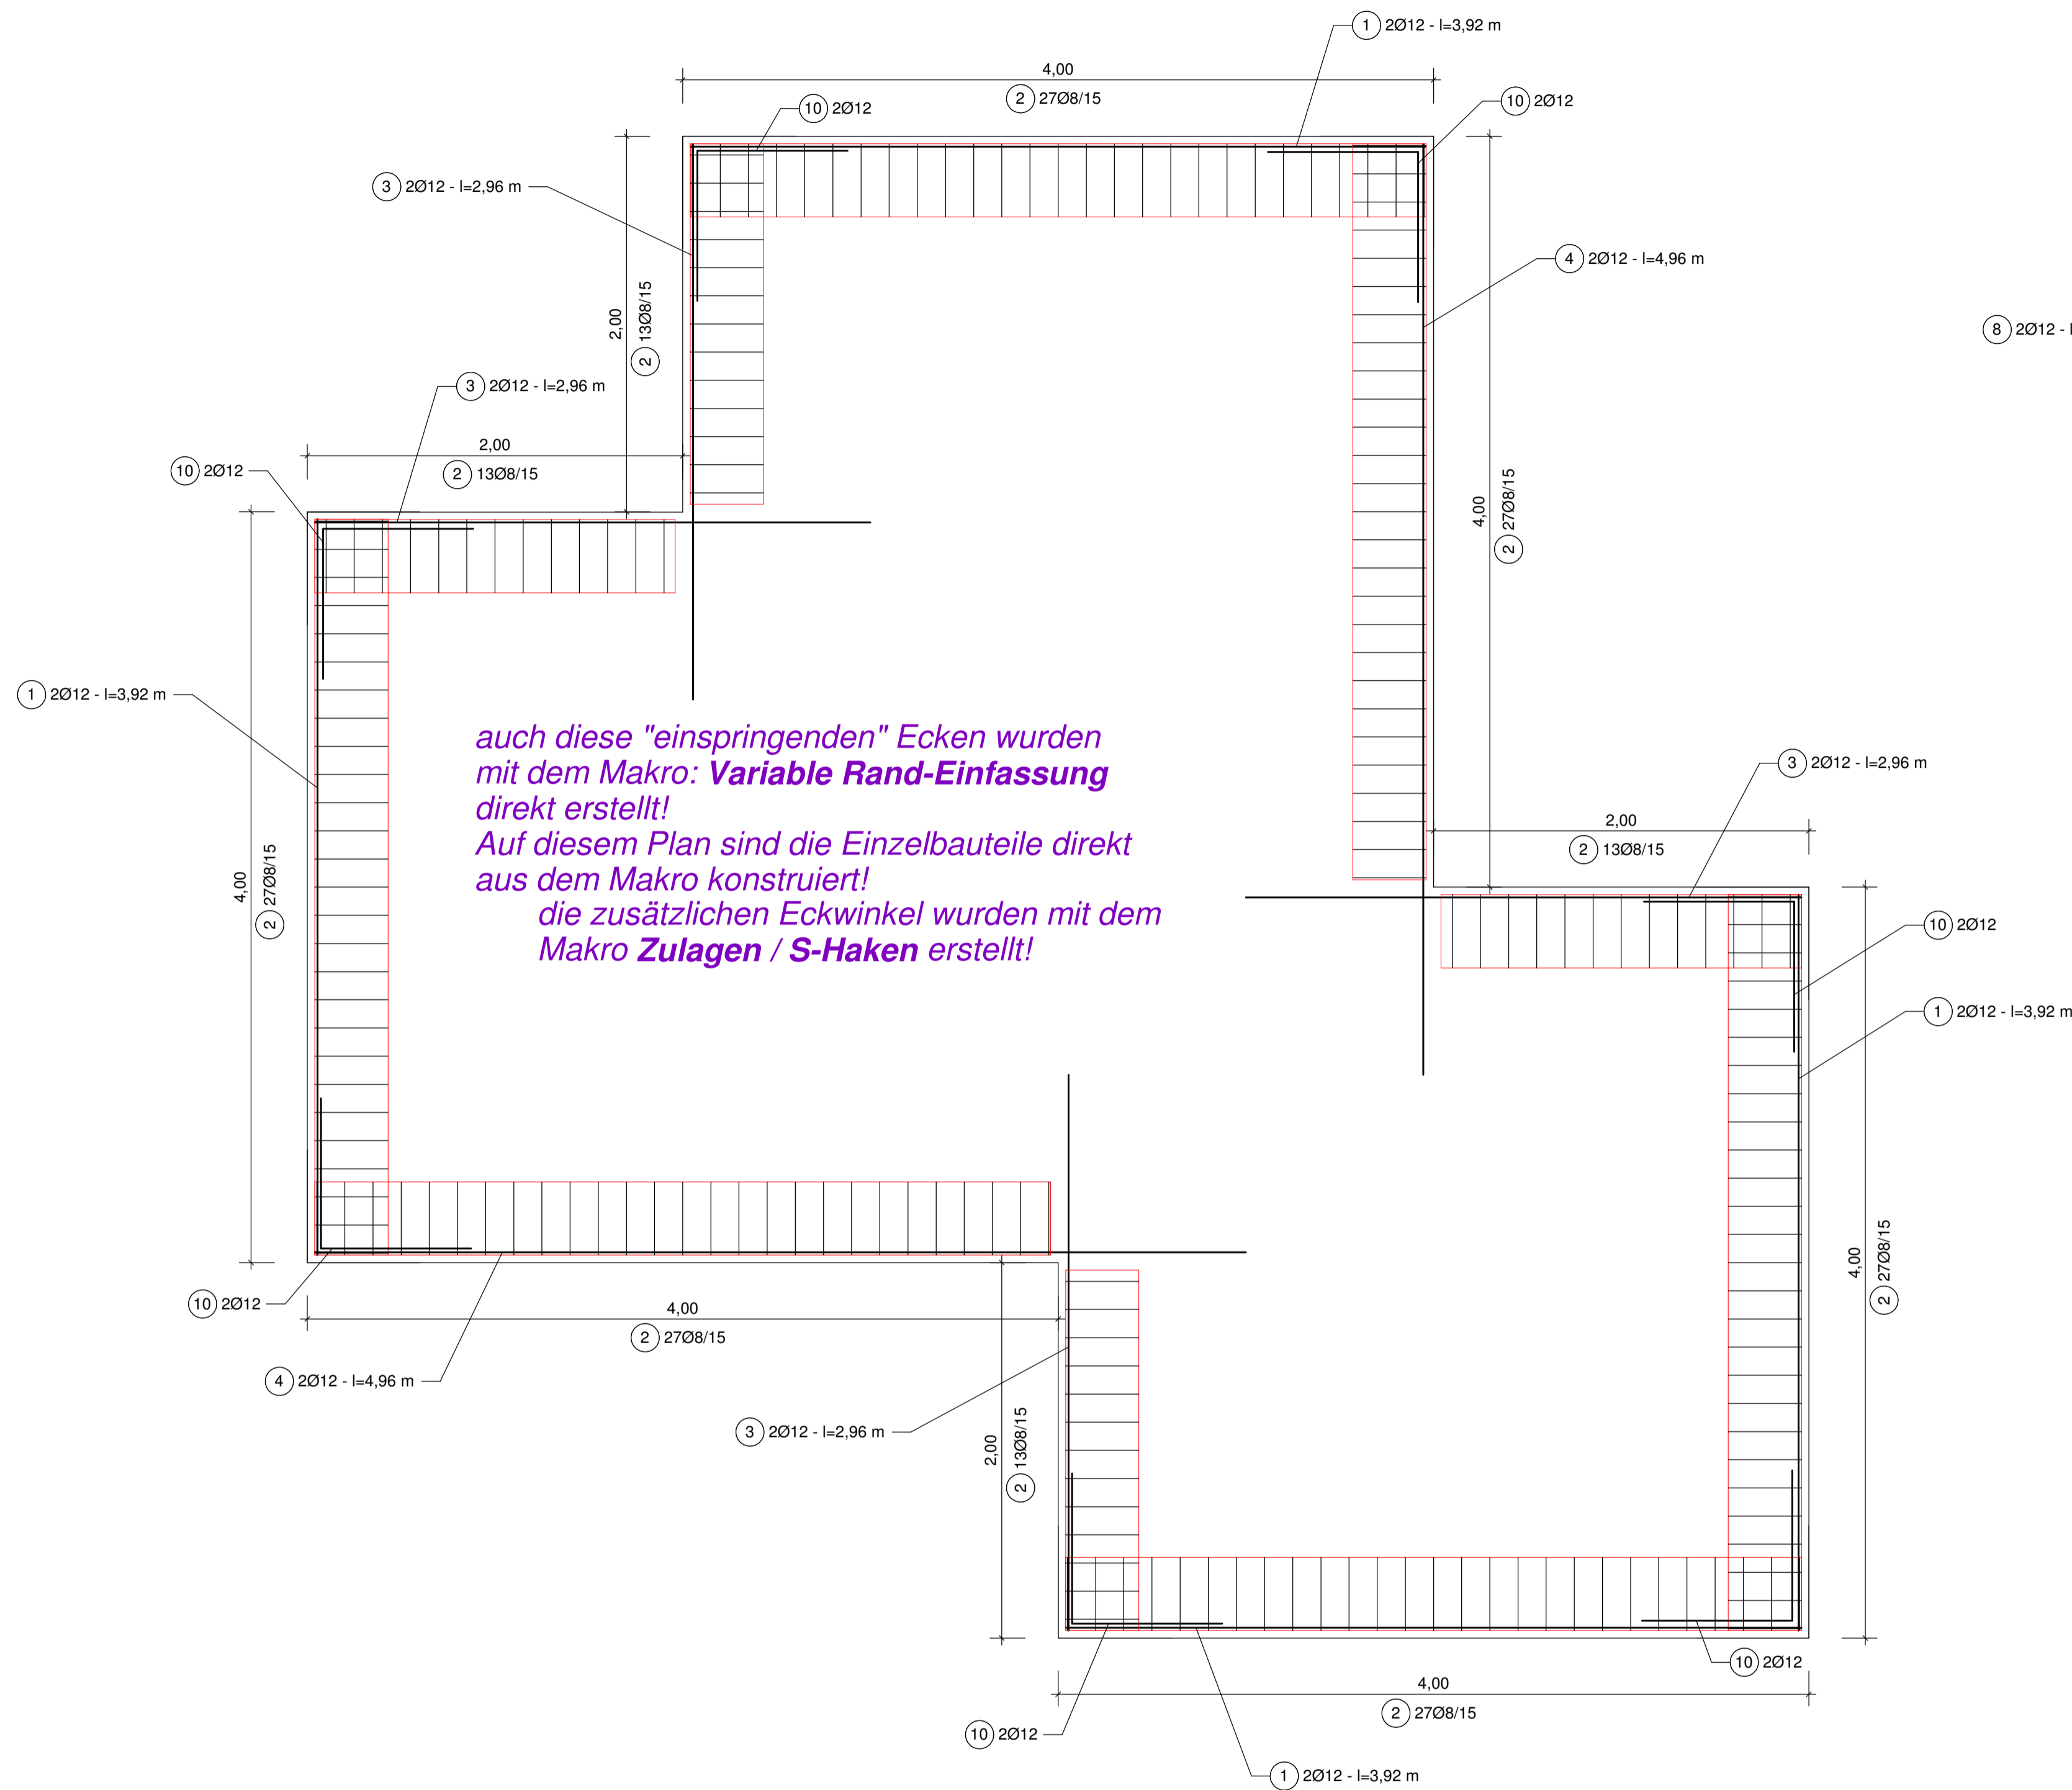

**Beispiel 2: Bodenplatte**  
 d=30 cm - 1x ausführen - Betongüte C25/30 - B500A

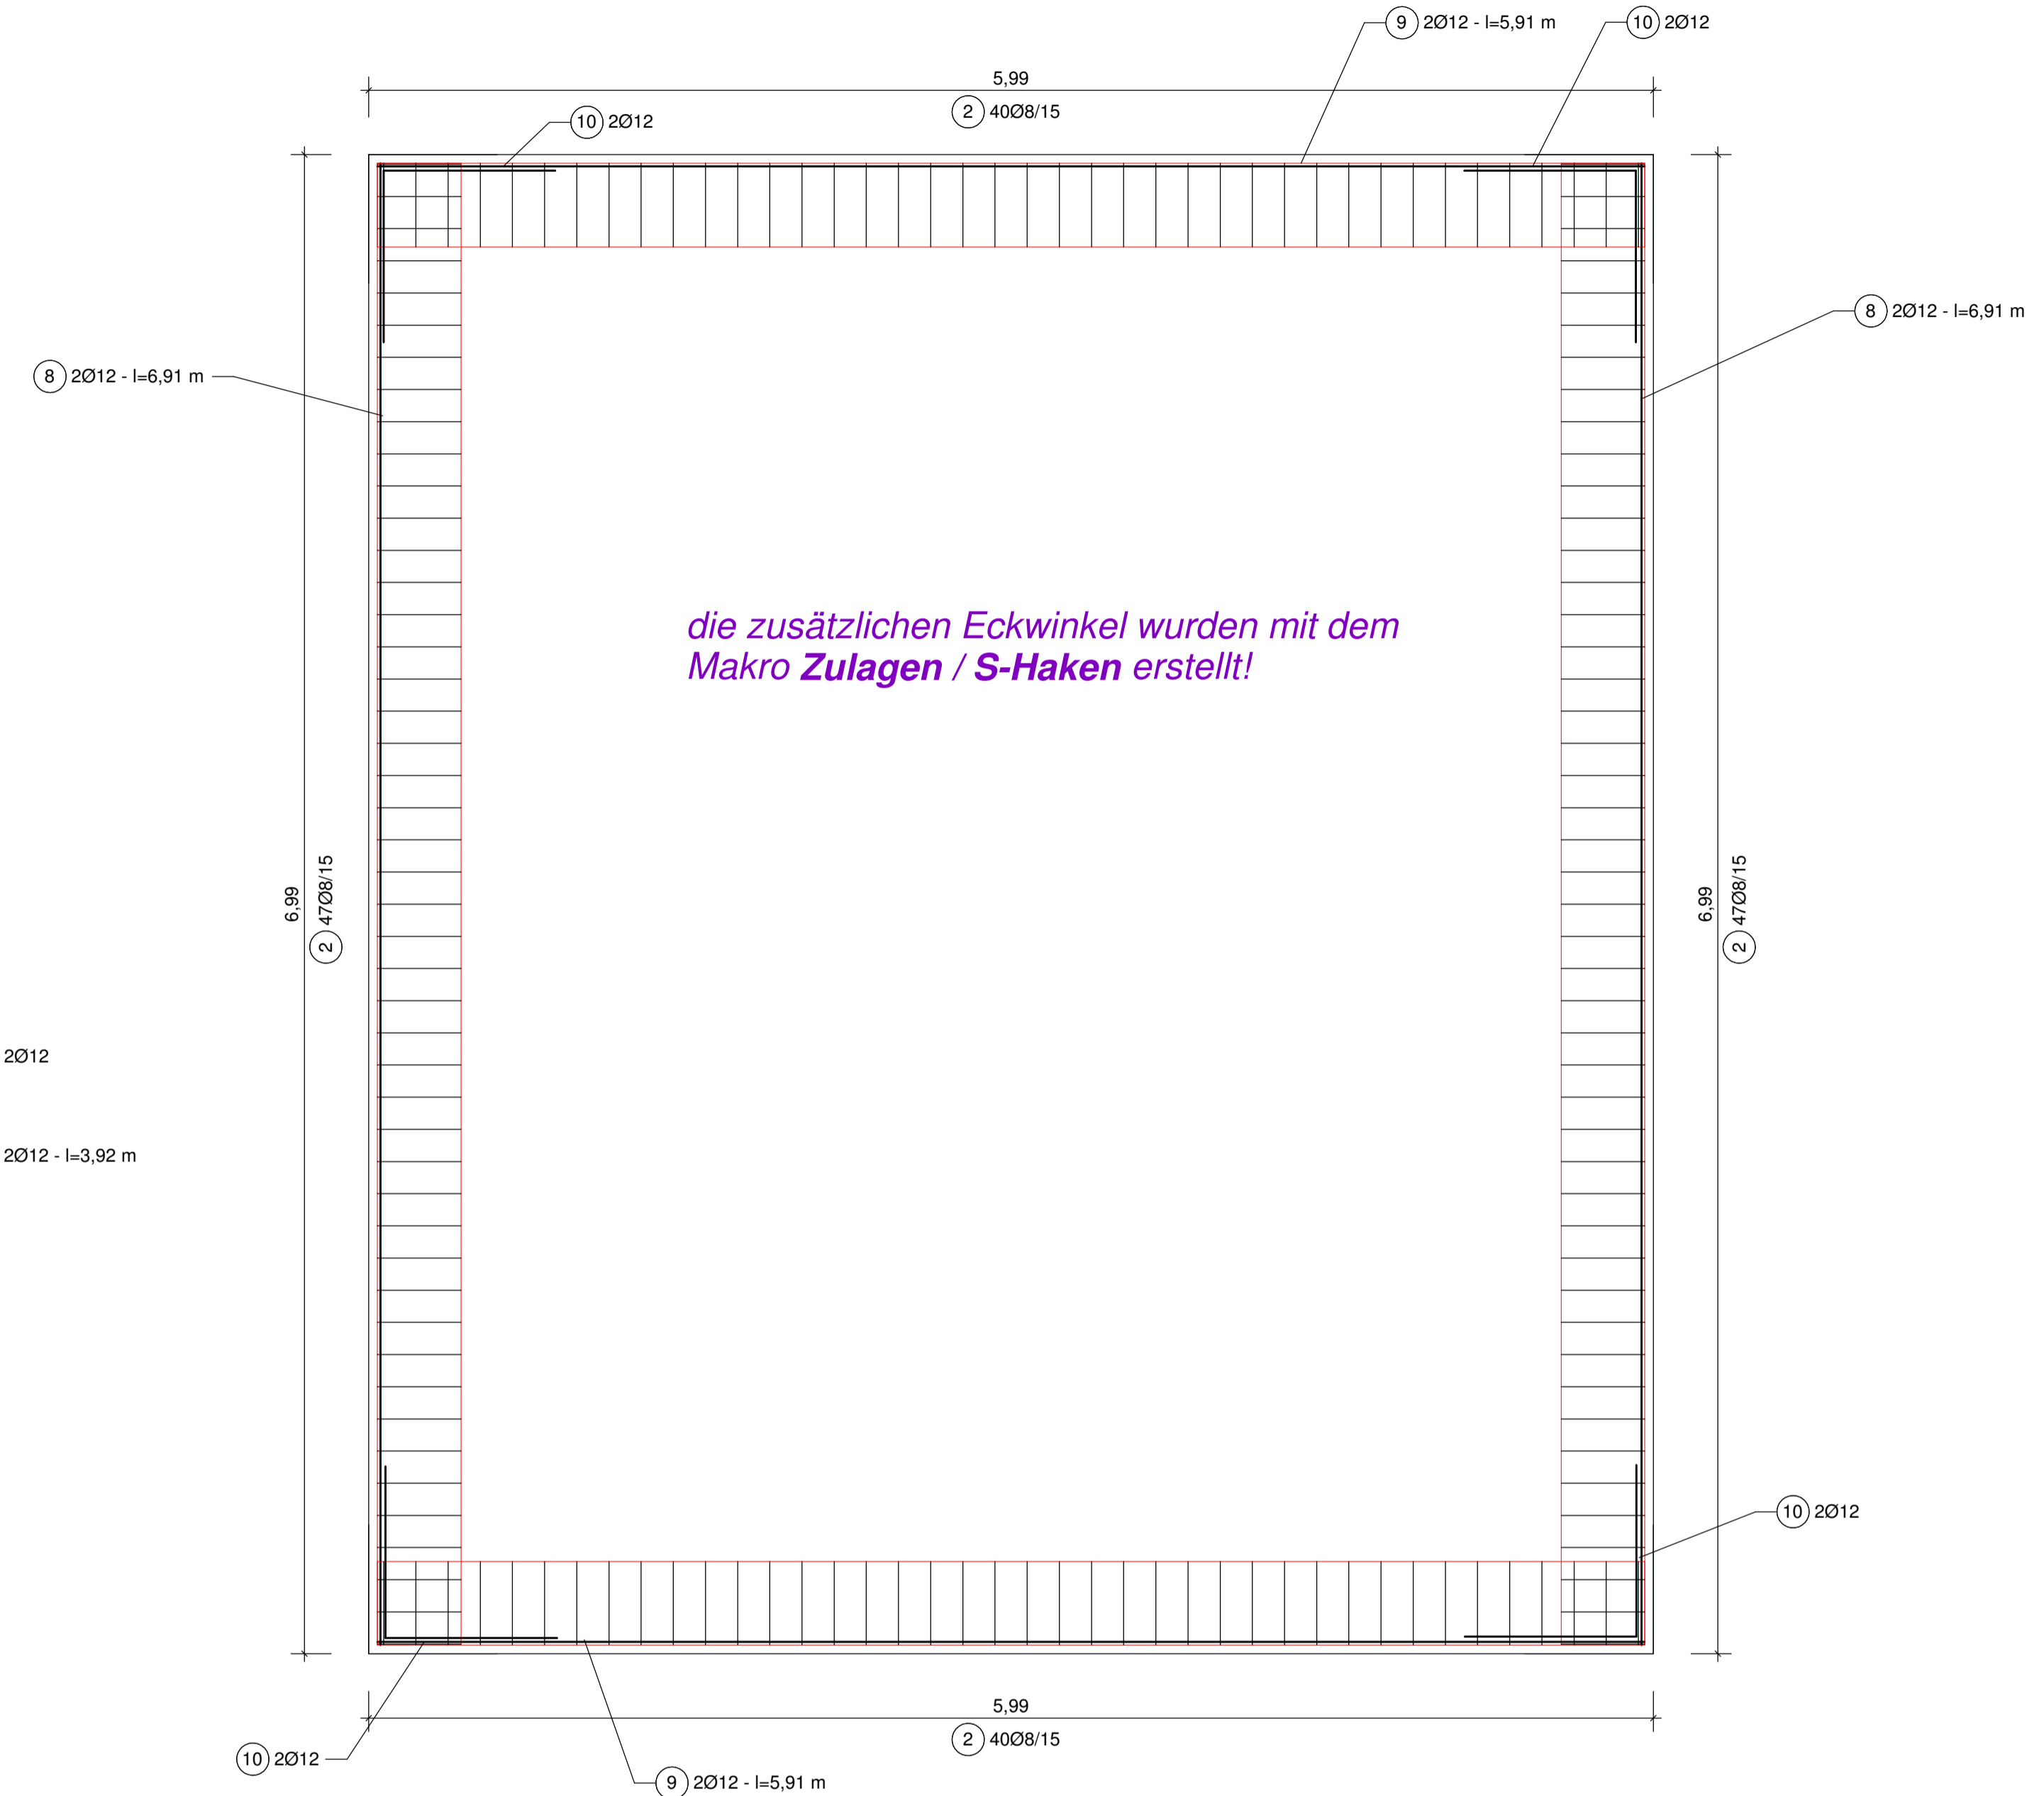

**Rundstahlliste:** alle Stahlabmessungen sind Außenmaß! - Biege radien beachten!  
 Eisenformbezeichnungen sind auf das System Nagel abgestimmt, Eisenform beachten!

Stahl-Position	Anzahl	Durchmesser	Eisen-bez.	Biegeform (unim/stäblich)	Einzel-länge	Gesamt-länge	Gewicht kg/m	Gewicht kg	
1	8	12	A1	392	3,92	31,36	0,888	27,85	
2	388	8	A3	39	1,00	388,00	0,395	153,26	
3	8	12	A1	296	2,96	23,68	0,888	21,03	
4	4	12	A1	496	4,96	19,84	0,888	17,62	
8	4	12	A1	891	6,91	27,64	0,888	24,54	
9	4	12	A1	591	5,91	23,64	0,888	20,99	
10	22	12	A2	80	1,60	35,20	0,888	31,26	
Gesamtgewicht							kg	296,55	

das Schriftfeld ist ein Makro des Makroverbunds-1

a	19.09.16	Randeinfassung beschriftet, zusätzliche Eckwinkel
Index	Datum	Änderung
BAUHERR: Eहेleute Wilkens		
BAUVORHABEN: Wohn- und Geschäftshaus in Darmstadt		
BAUTEIL: Darstellung Bewehrung der Stb.-Bauteile im Makroverbund-8		
gezeichnet:	Na.	Betongüte: C25/30
geprüft:		Betonstahl: B500A
Datum:	10.09.2016	Betondeckung: cv= 3,0 cm
zu Zeichnung:	B - 1-7	Expositionsklassen:
Position:		XC1
DIPL.-ING. KLAUS NAGEL		PRENZLAUER WEG 4 64331 WEITERSTADT
		Maßstab: 1:25
		Blattgröße: DIN A1
		Proj.-Nr.: 2012-03
		Zeichnungs-Nr.: B-8.2a